ЧЕРТЕЖ ПРОЕКТА МЕЖЕВАНИЯ ЧАСТИ ТЕРРИТОРИИ

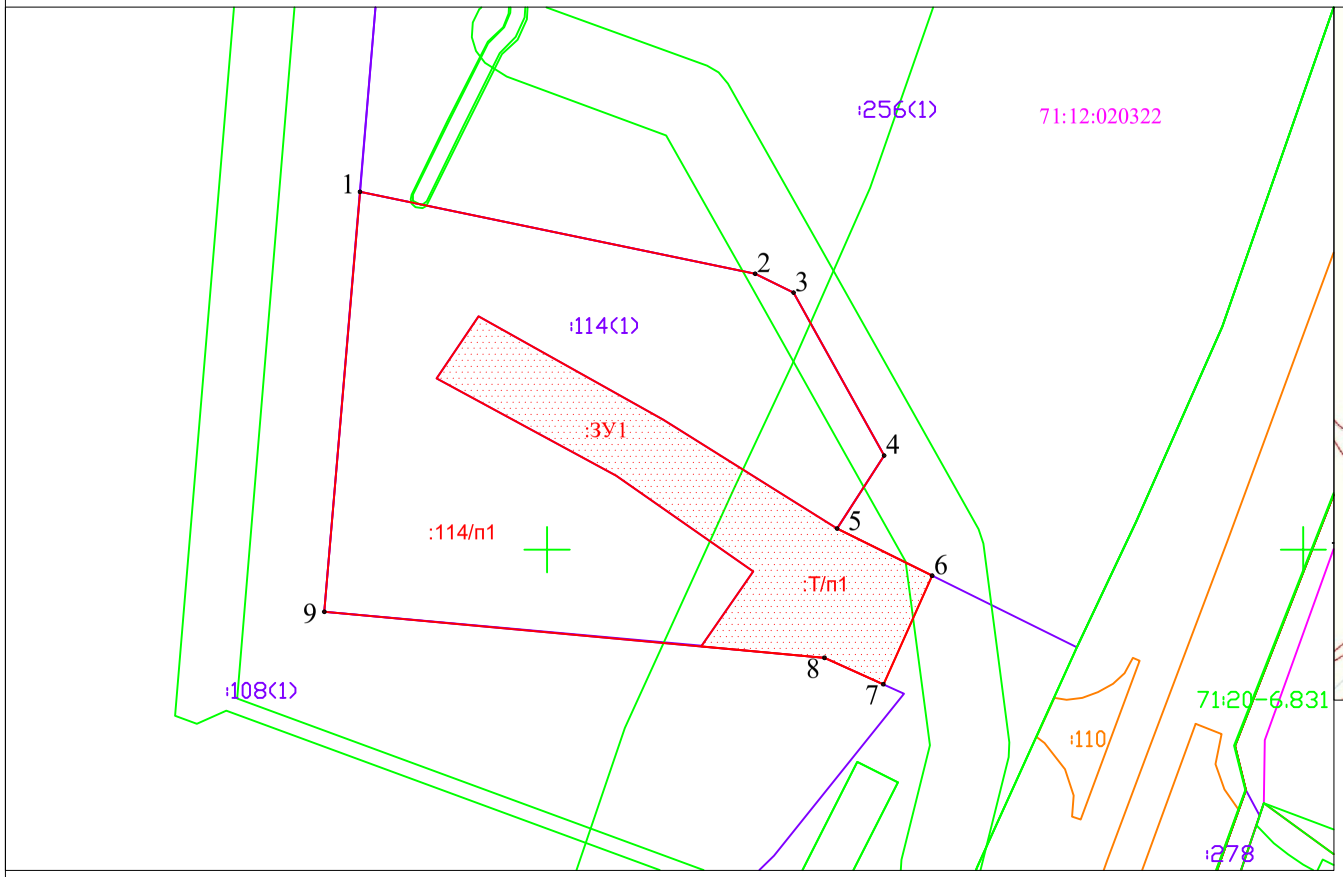

СИТУАЦИОННЫЙ ПЛАН

Местоположение земельного участка

Условные обозначения:

ЗУ1	*Граница образуемого земельного участка в результате перераспределения земельного участка с К№ 71:12:020322:114 и земель, государственная собственность на которые не разграничена*
71:12:020322	*Кадастровый номер кадастрового квартала*
	Граница проектируемого земельного участка
	ЗОУИТ
	Граница кадастрового квартала
	Граница земельного участка, включенного в ЕГРН по данным межевания
:114	*Кадастровый номер земельного участка*
н1	*Надписи номеров вновь образованных (уточненных) характерных точек*
1	*Обозначение существующих характерных точек границы земельного участка*
:114/п1	Часть исходного земельного участка при перераспределении
:Т/п1	Часть территории при перераспределении

Должность	Фамилия	Подпись	Дата	ИП Куликов Д.П.	
Исполнил	Куликов Д.П.		23.09.2025	**проект межевания части территории: Российская Федерация, Тульская область, Киреевский район, 280 м. по направлению на северо-запад от д. Огаревка**	
				заказчик: Долгов М.В.	
				Масштаб 1:2000	***лист №***